



COMUNE DI CEGLIE MESSAPICA
prov. di Brindisi

TIPOLOGIA, DIMENSIONI E CARATTERISTICHE
COSTRUTTIVE DELLE EDIFICANDE CAPPELLE
SUI LOTTI CIMITERIALI A, B, C e D

Il Responsabile Area


dr. Ing. Claudio Cavallo

Il Tecnico
geom. Rocco Garzone

TAV. 2
Lotti "A" e "B"


Redatto dall'Ufficio Urbanistica It:

Planimetria scala 1:50

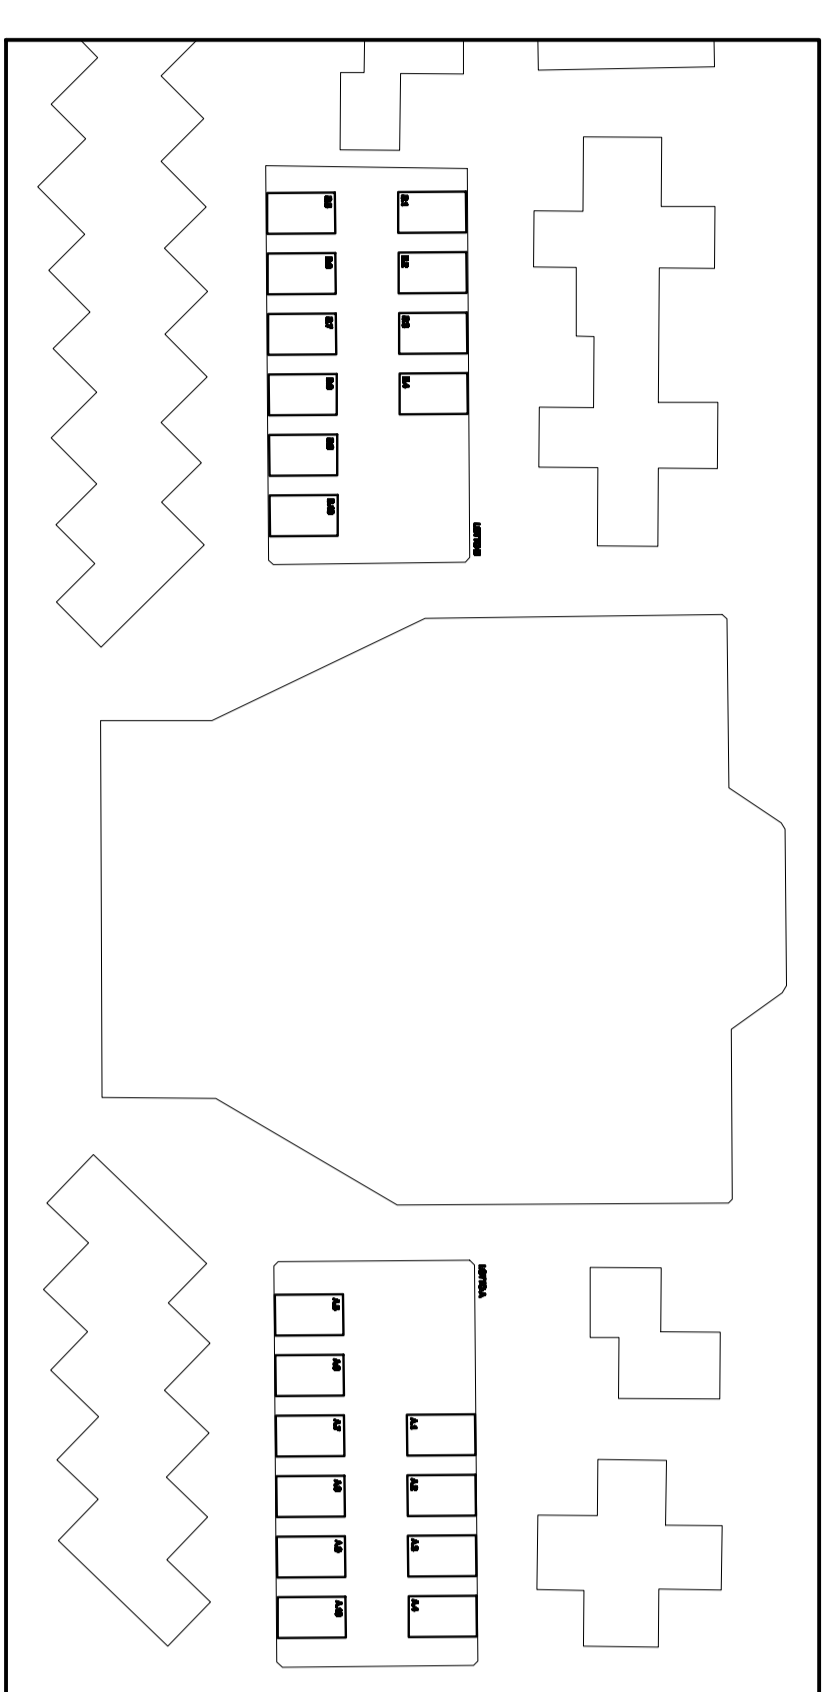


scala 1:500



PROSPETTO NORD
LOTTO B

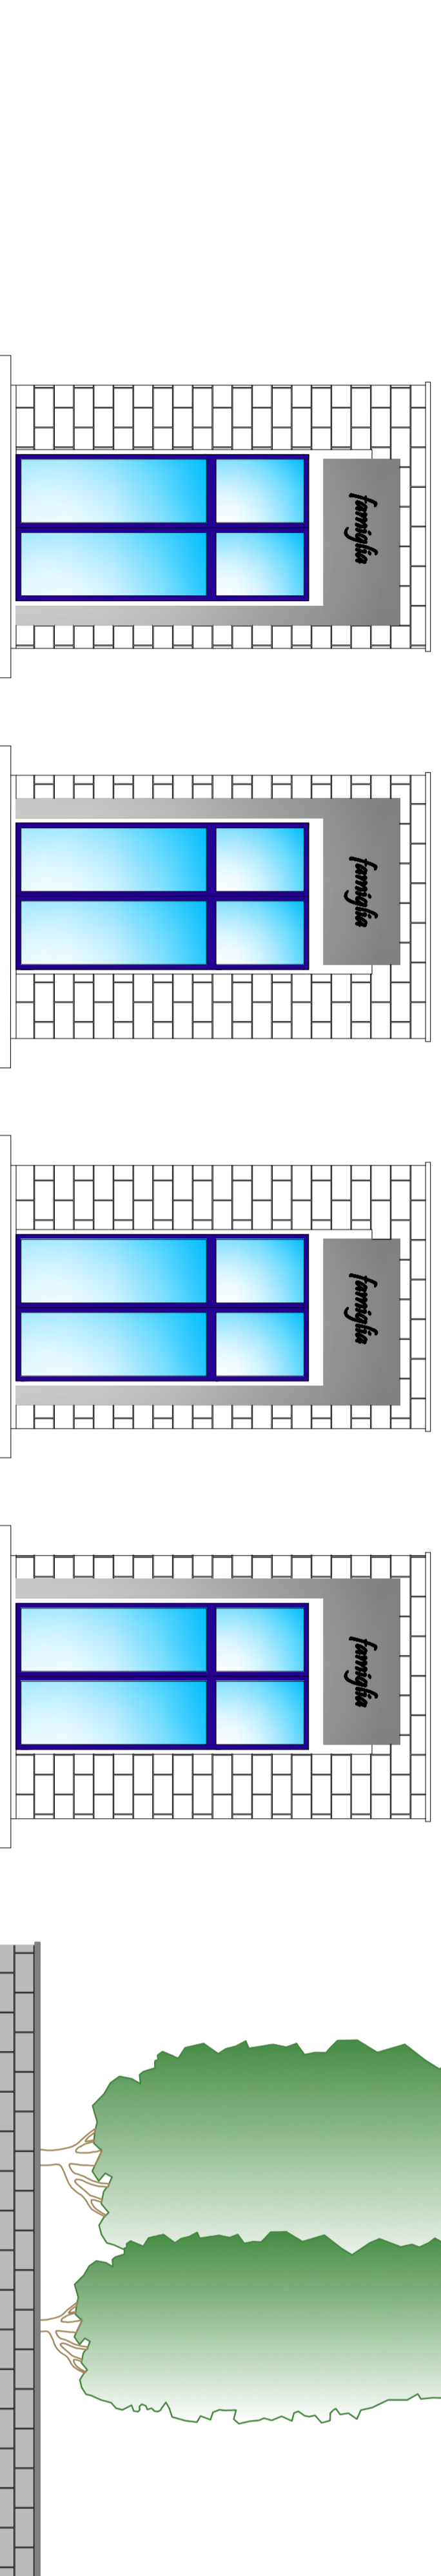


PROSPETTO NORD
LOTTO A

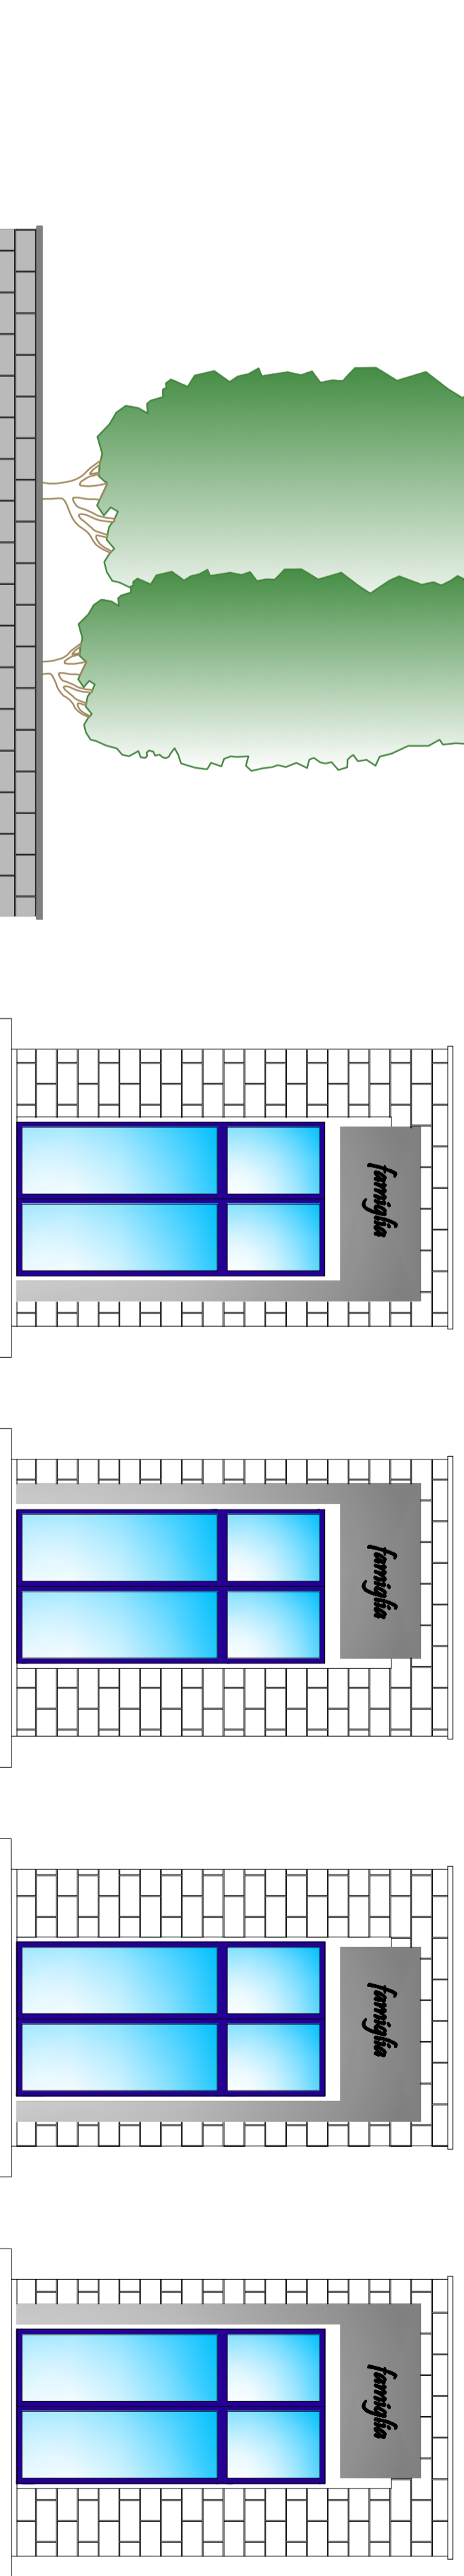


SEZIONE A-B

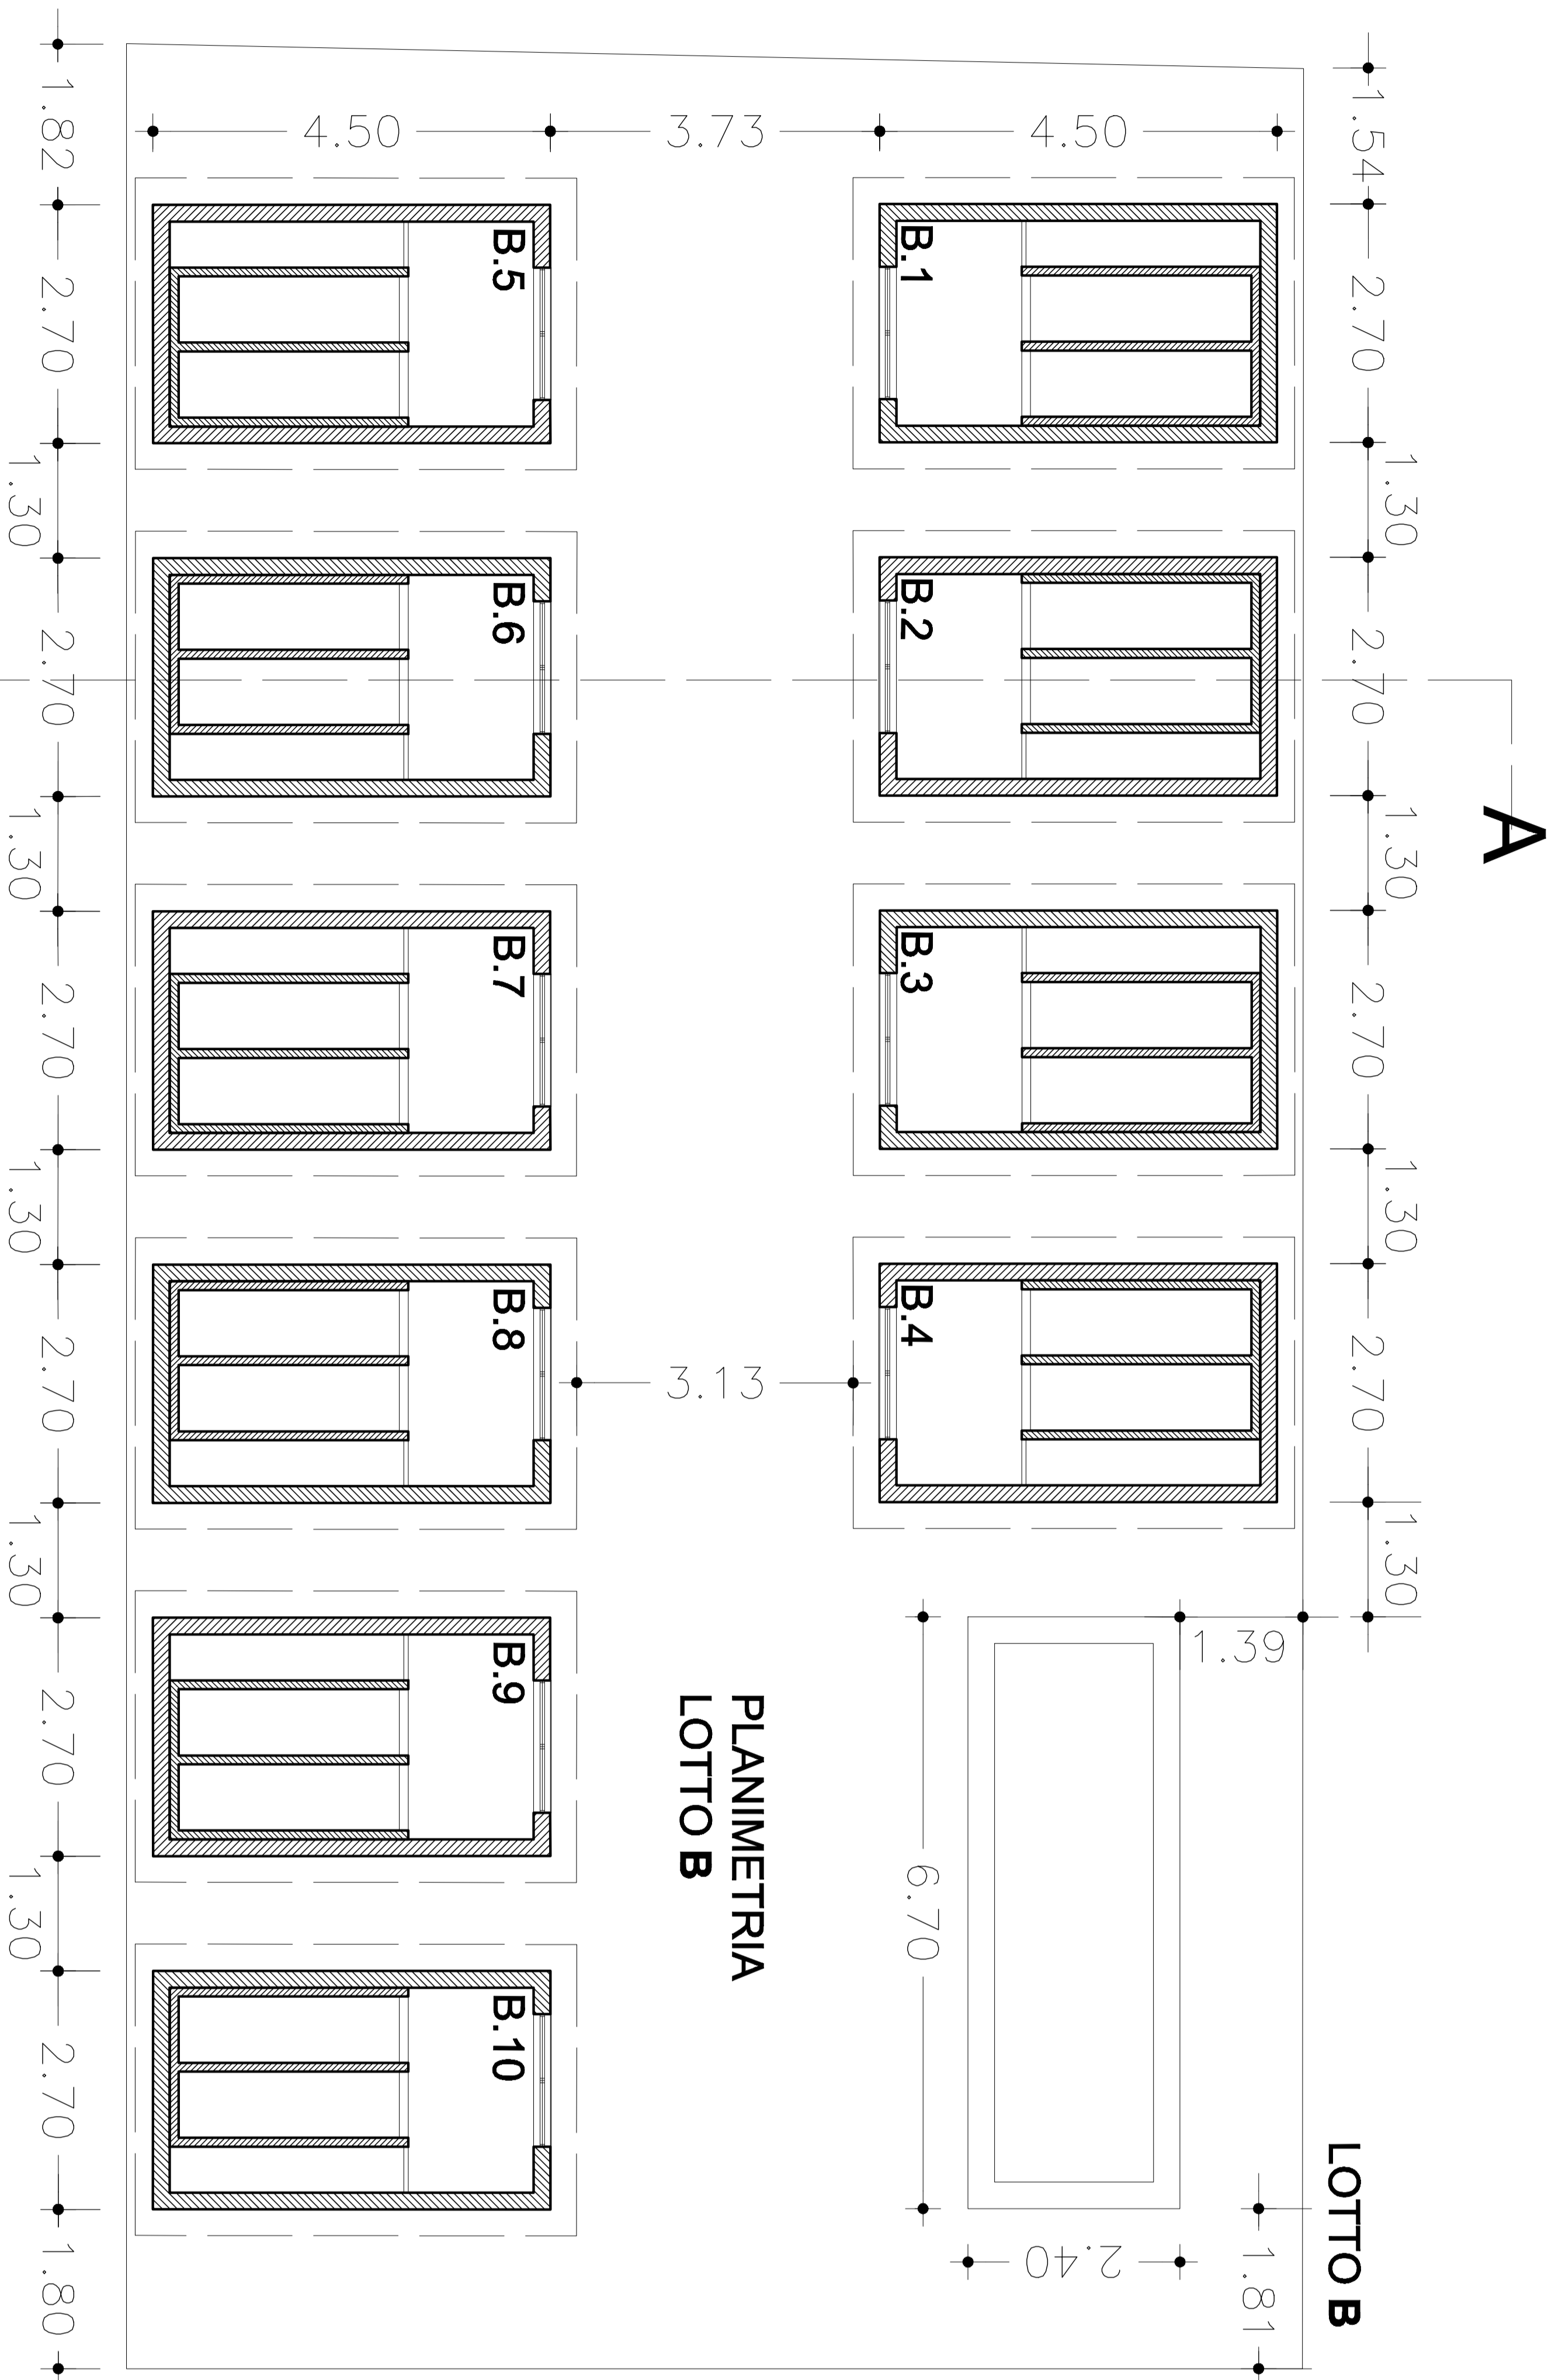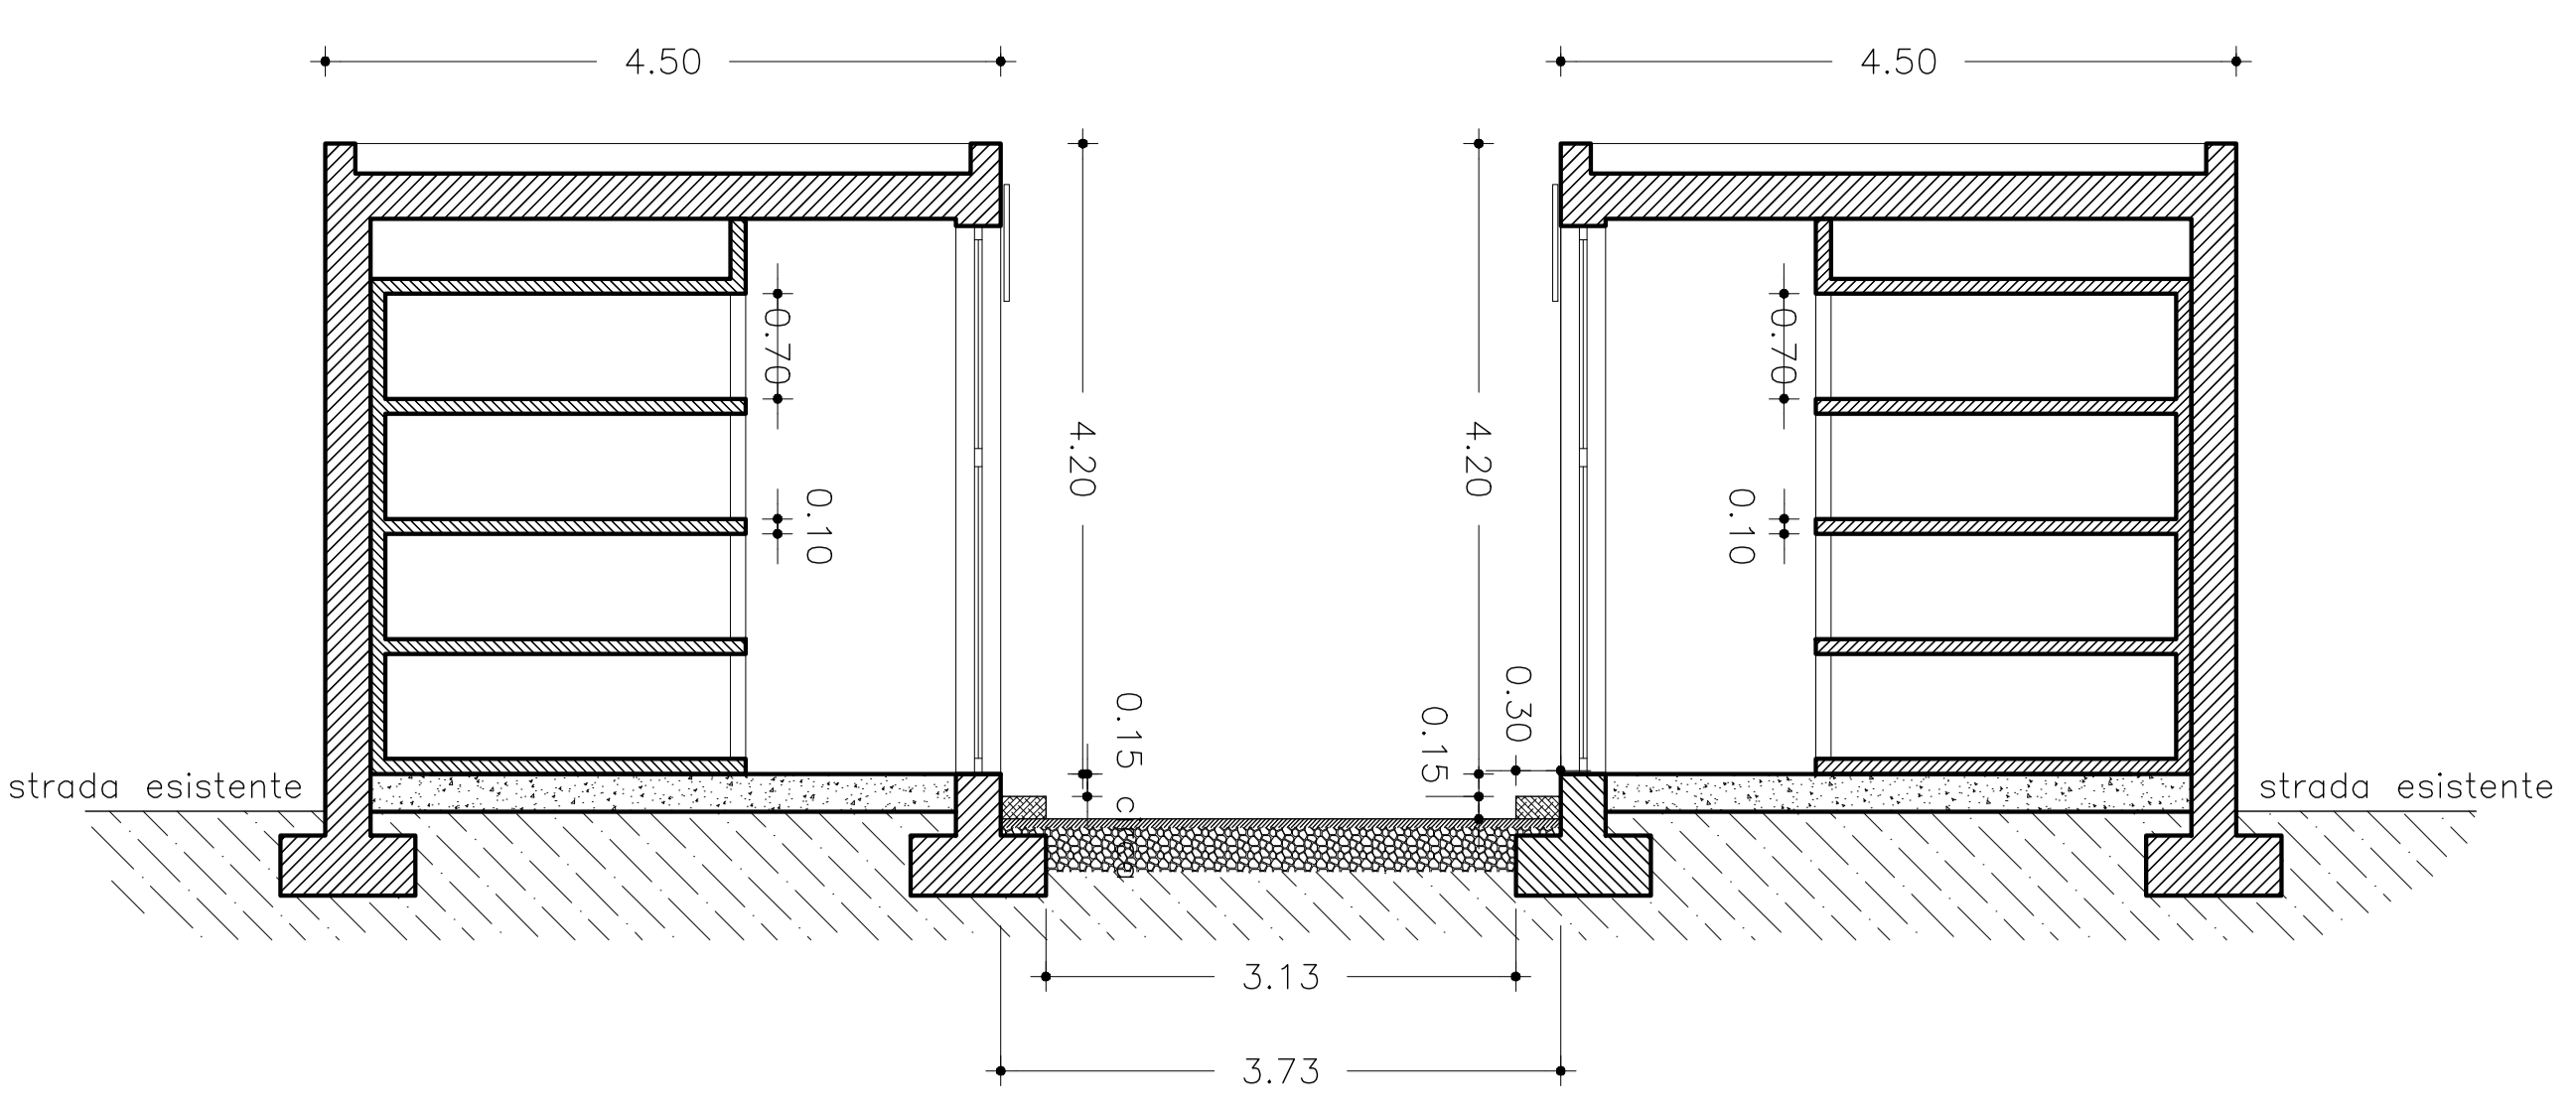


PROSPETTO SUD
LOTTO B

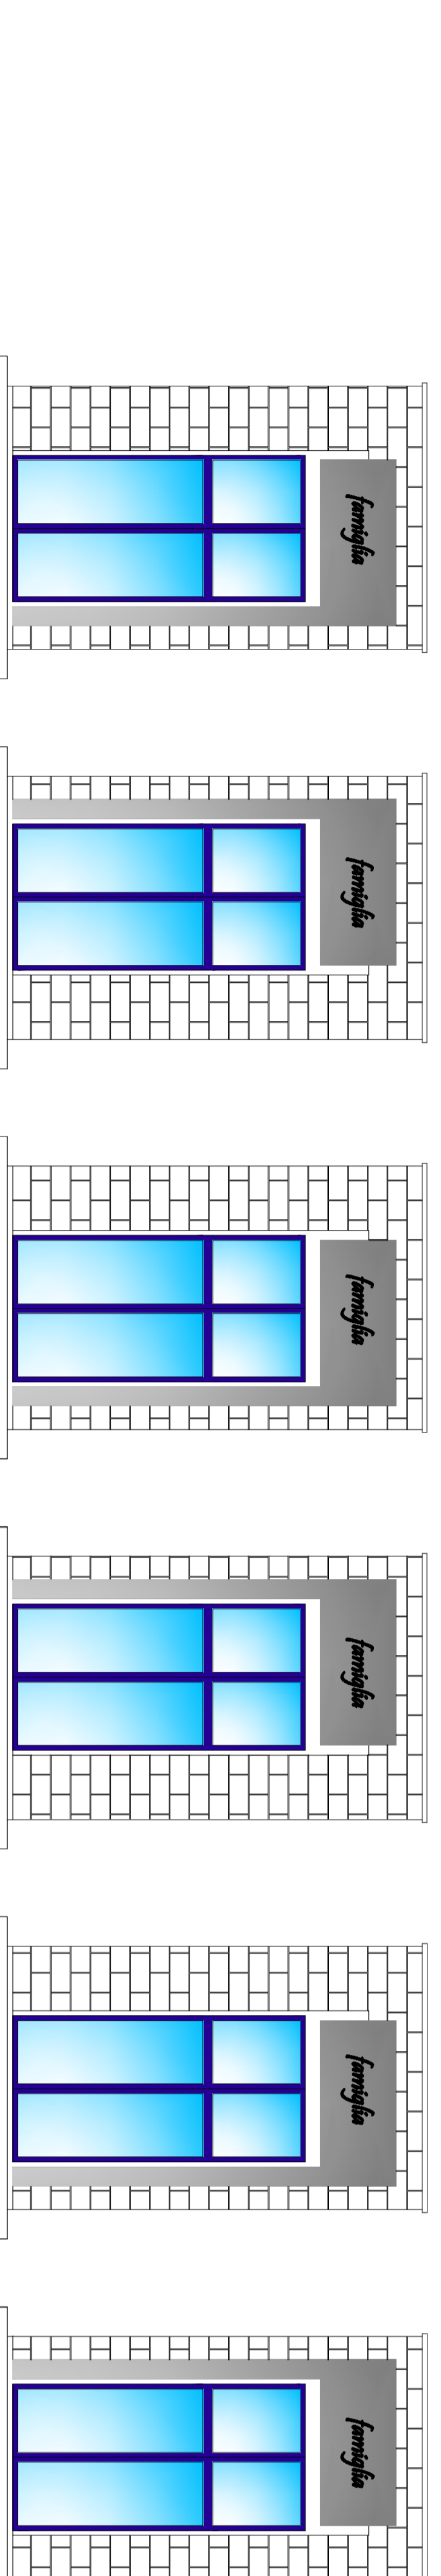

PLANIMETRIA
LOTTO B

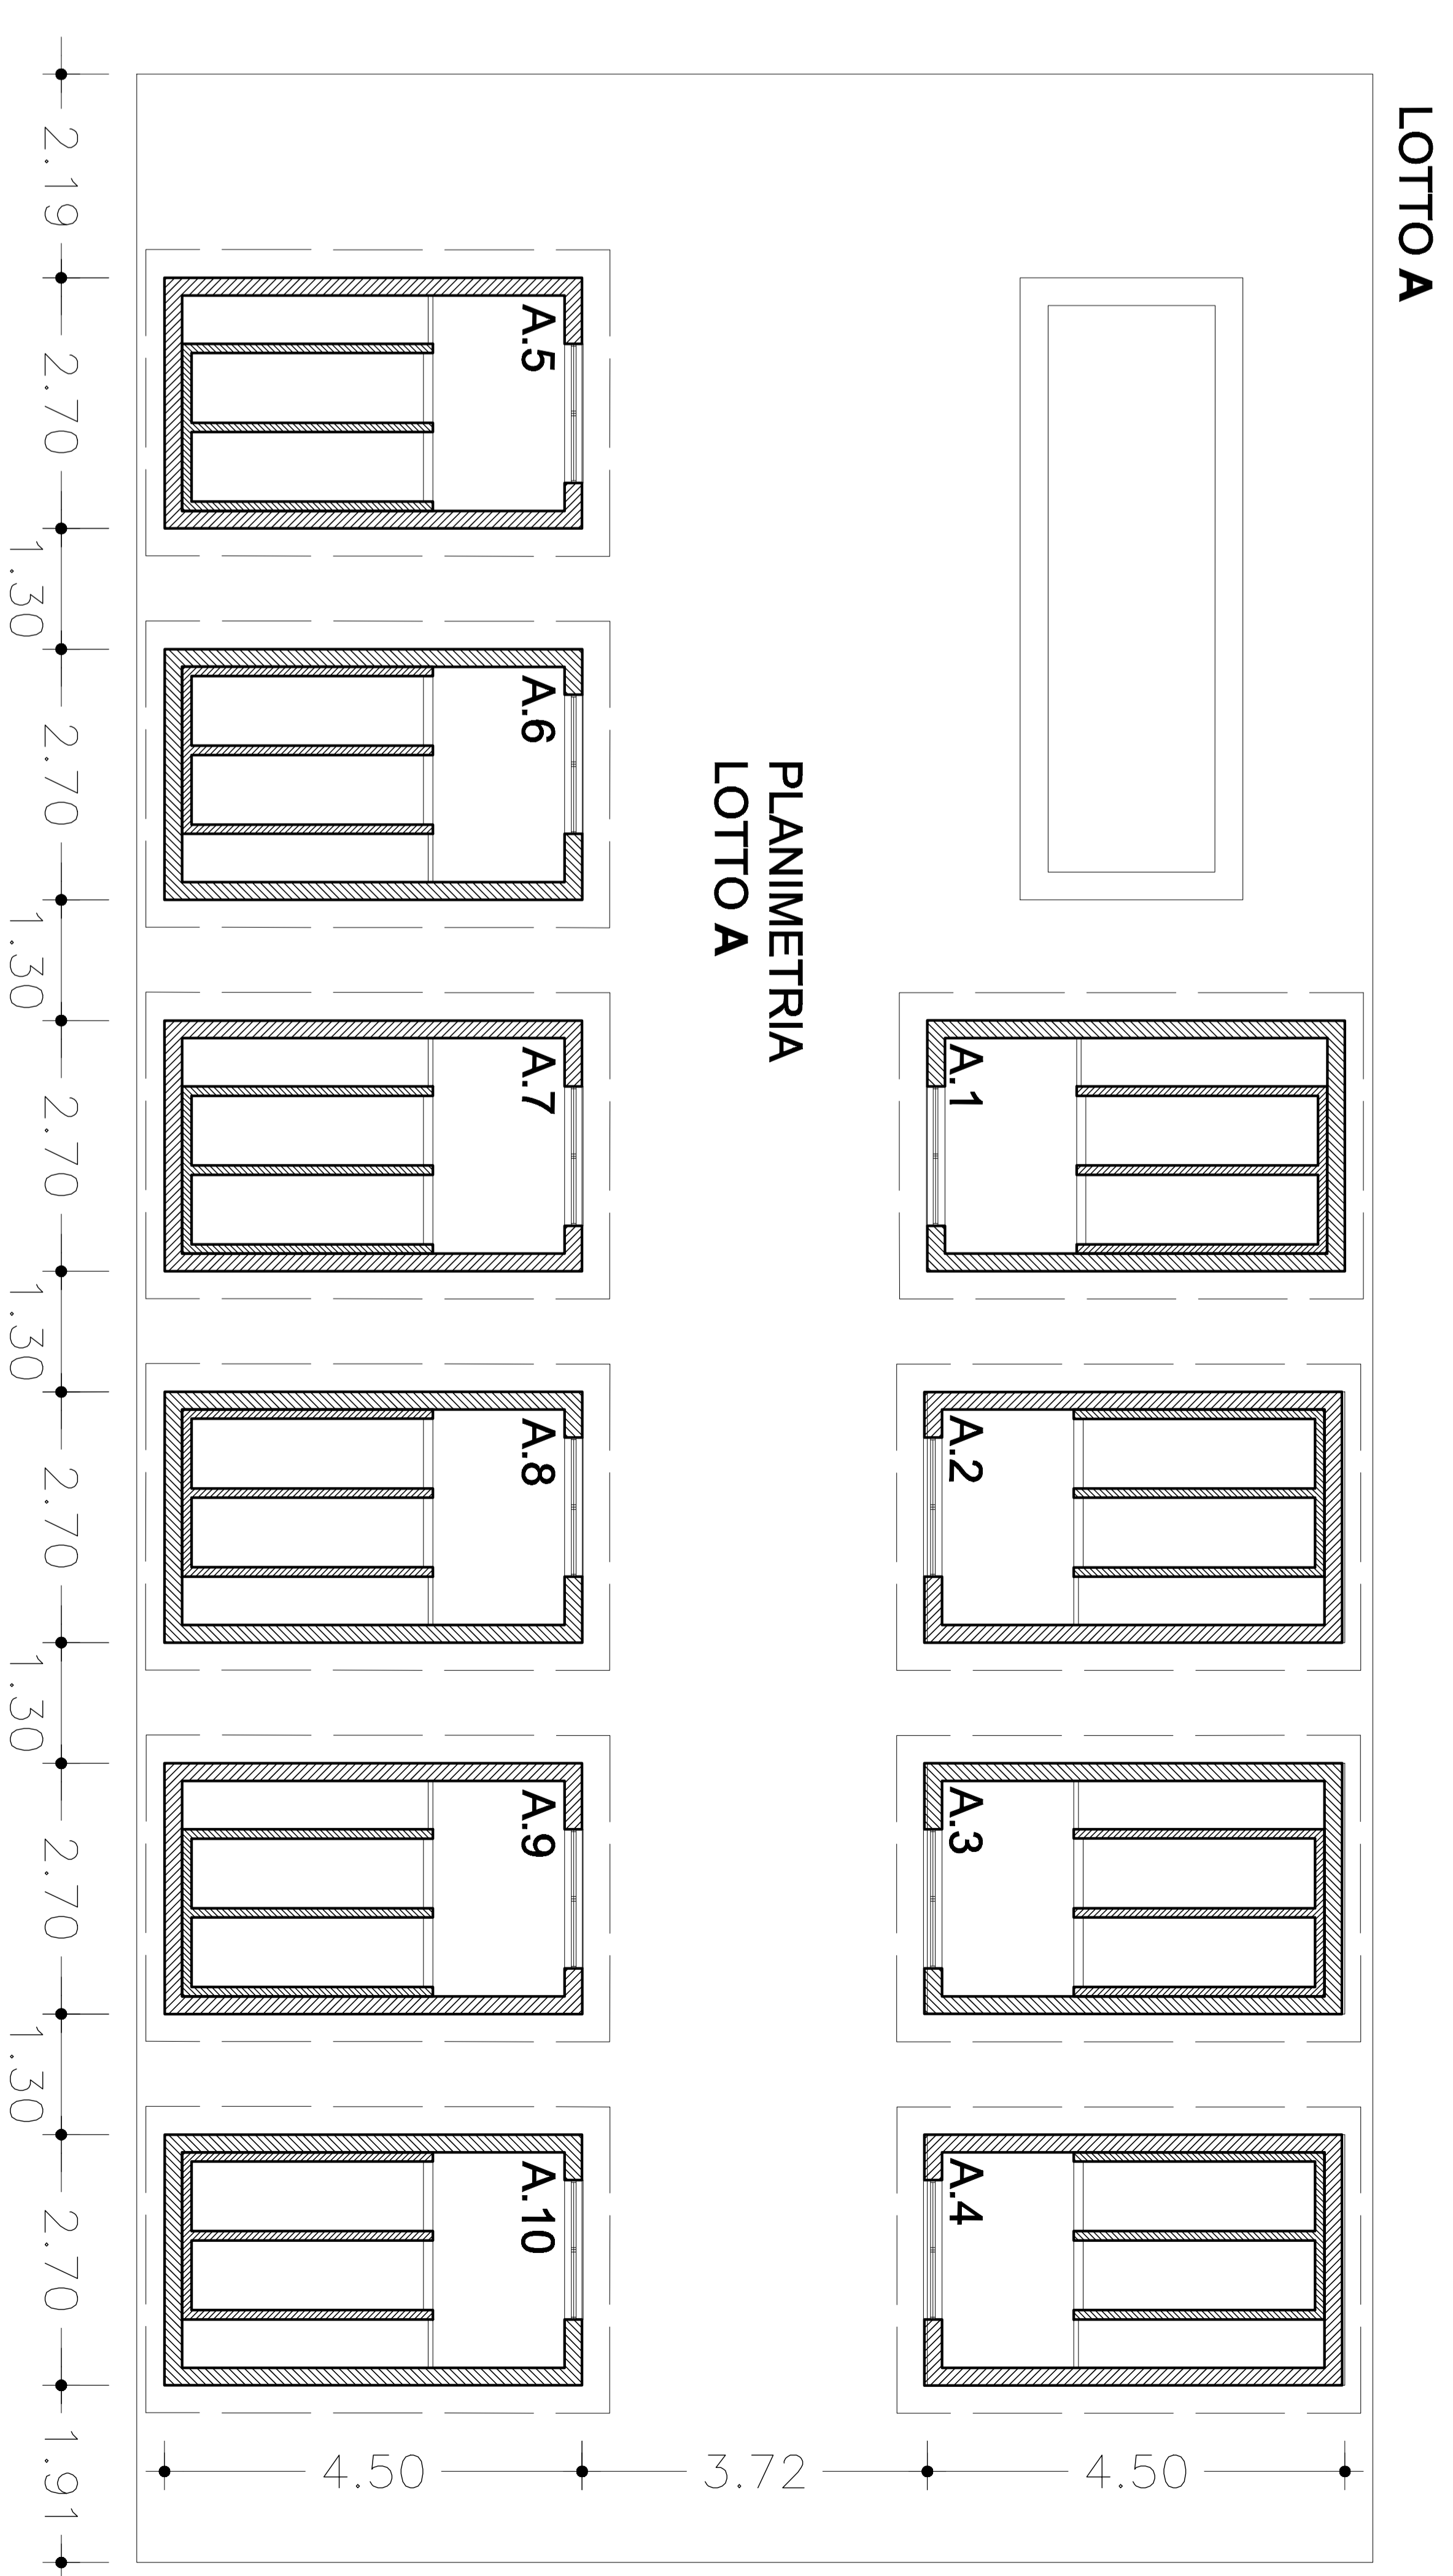

PROSPETTO SUD
LOTTO A

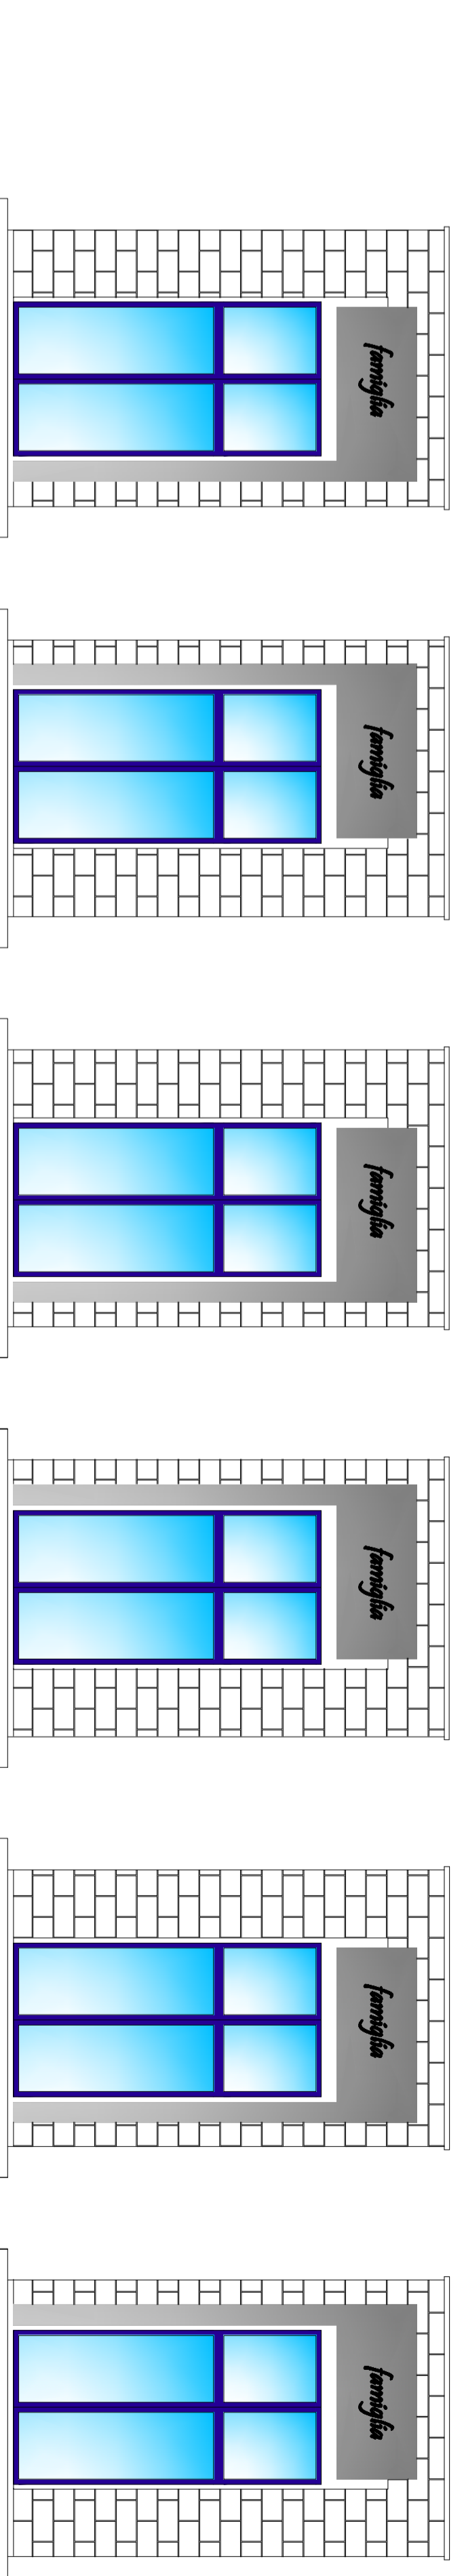

PLANIMETRIA
LOTTO A