




COMUNE DI CEGLIE MESSAPICA
prov. di Brindisi

TIPOLOGIA, DIMENSIONI E CARATTERISTICHE
COSTRUTTIVE DELLE EDIFICANDE CAPPELLE
SUI LOTTI CIMENTERIALI A, B, C e D


Il Responsabile Area **Il Tecnico**
dr. Ing. Claudio Cavallo **geom. Rocco Garzone**

TAV. 3
Redatto dall'Ufficio Urbanistica II:
Planimetria scala 1:500


LOTTO C e D

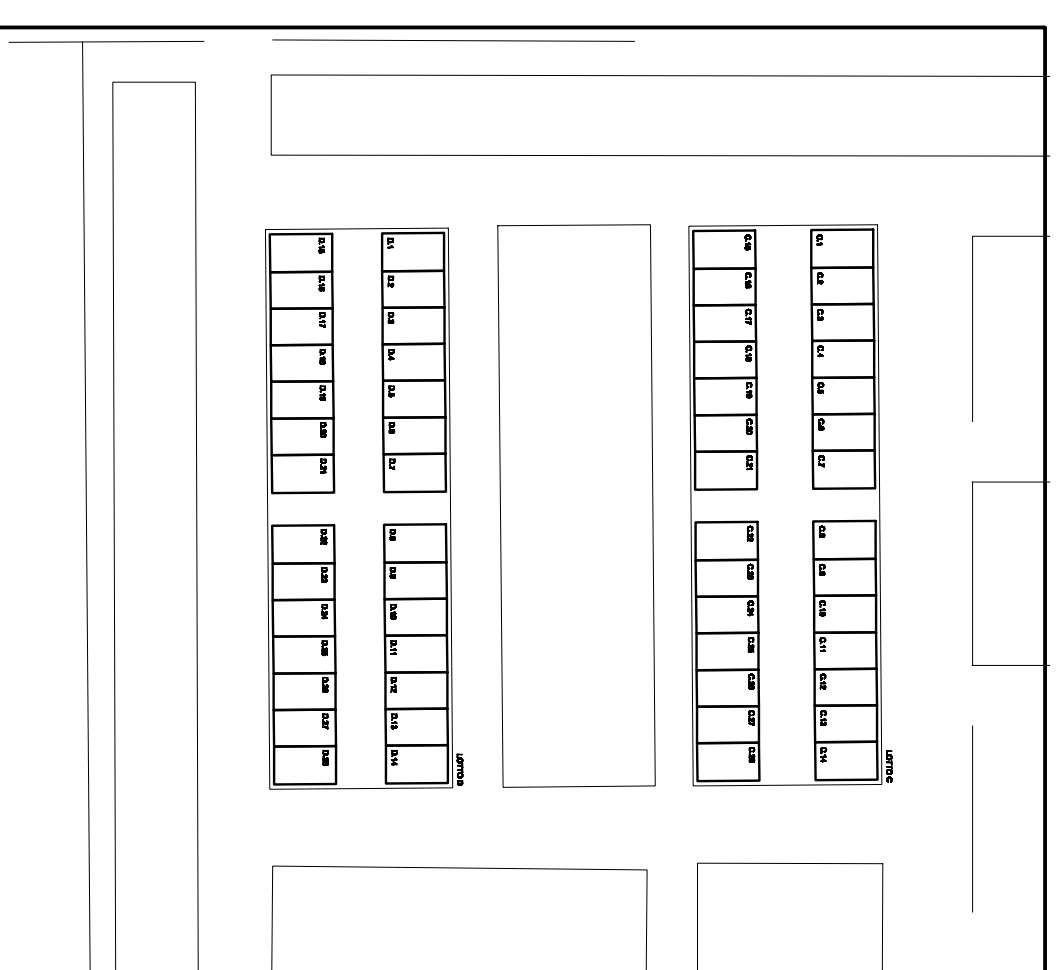

scala 1:500

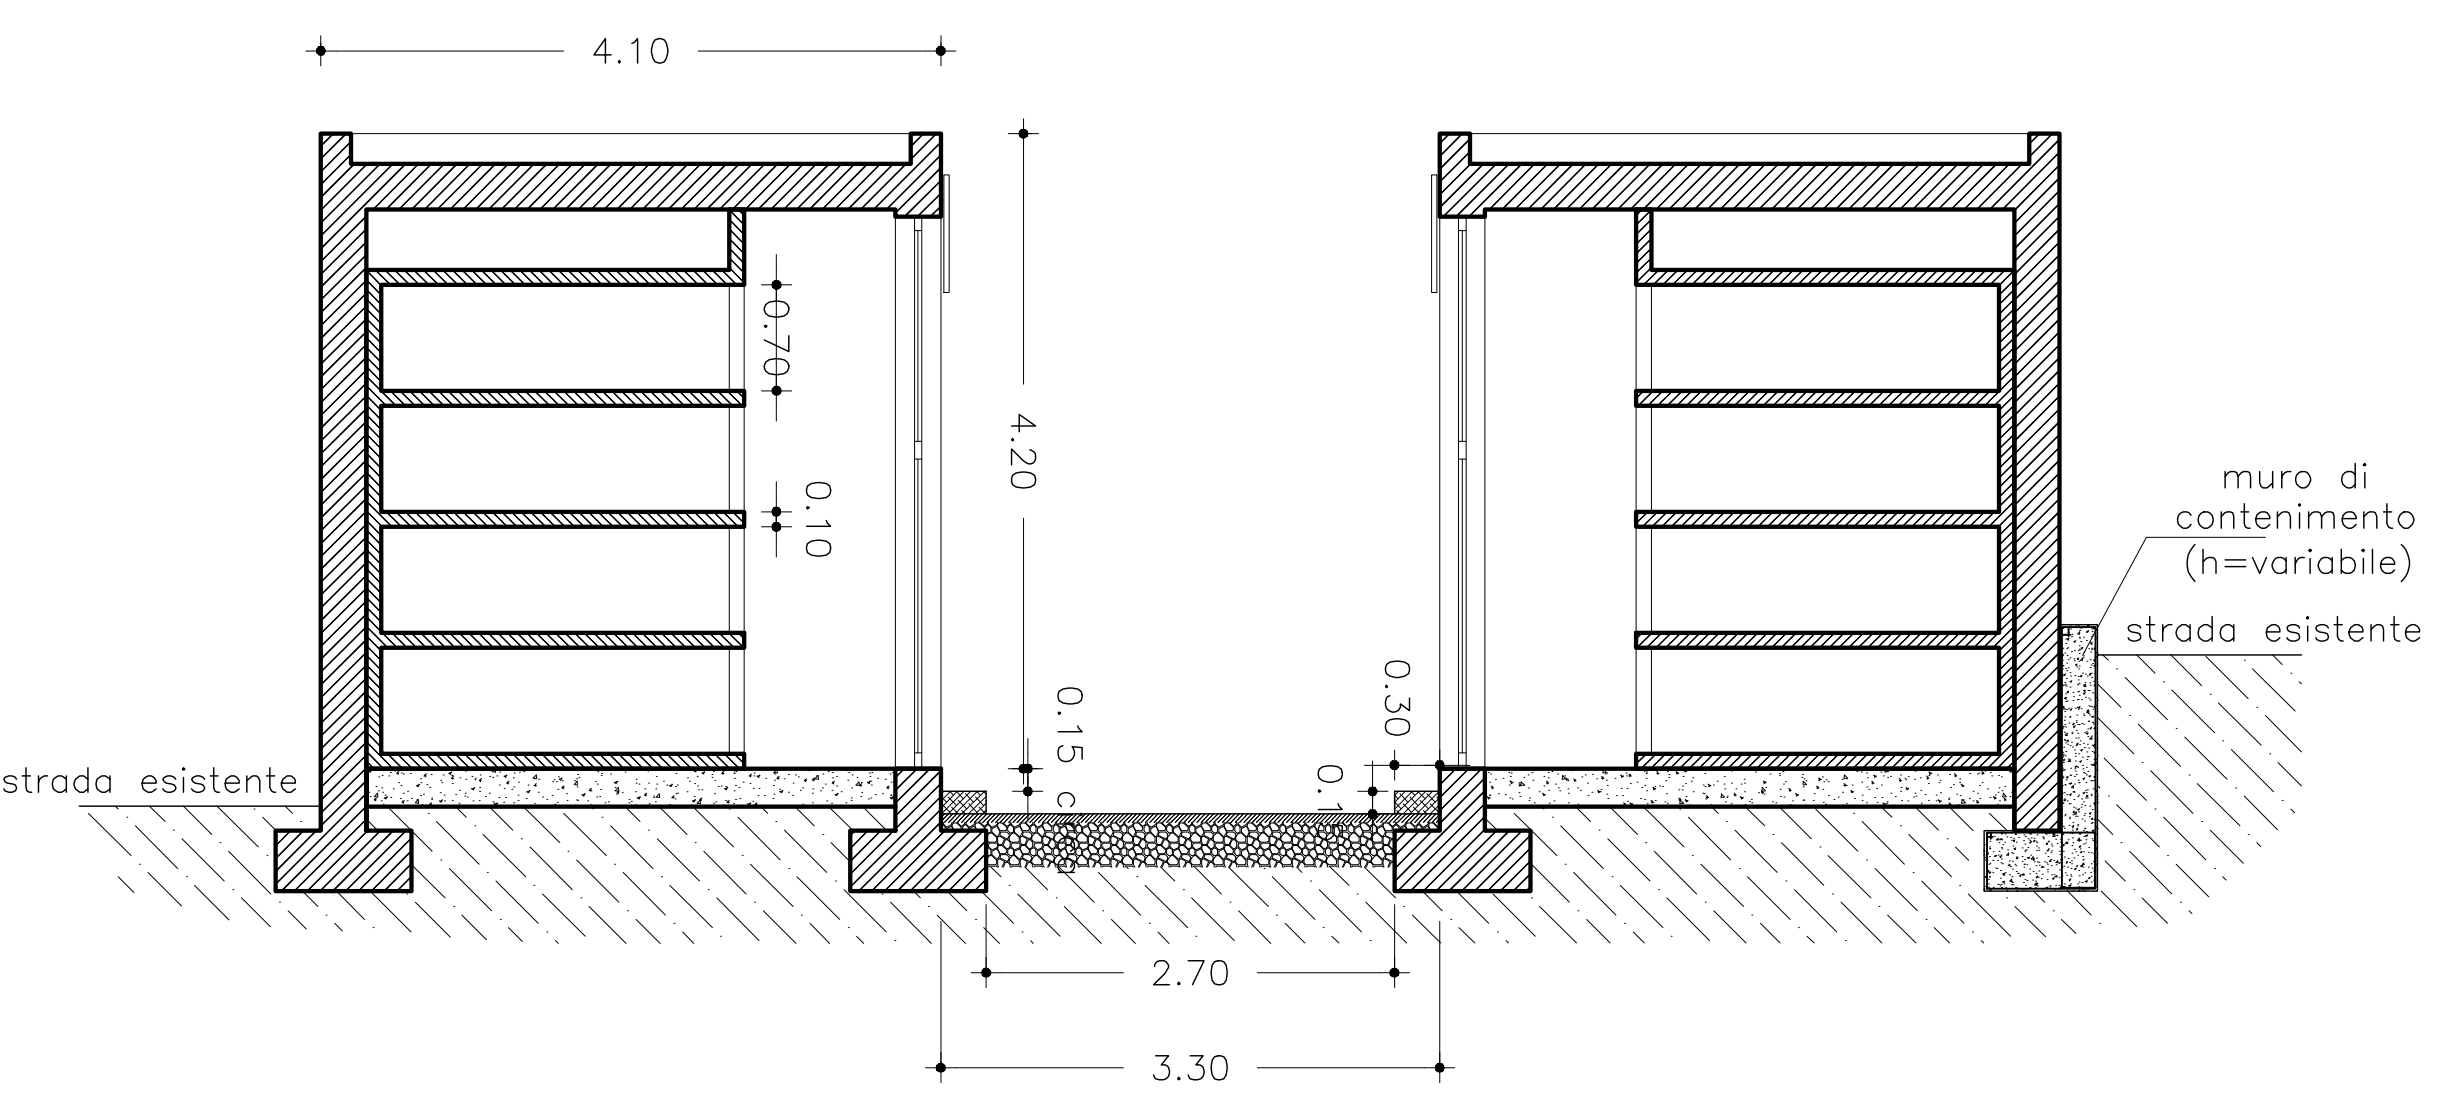


SEZIONE A-B

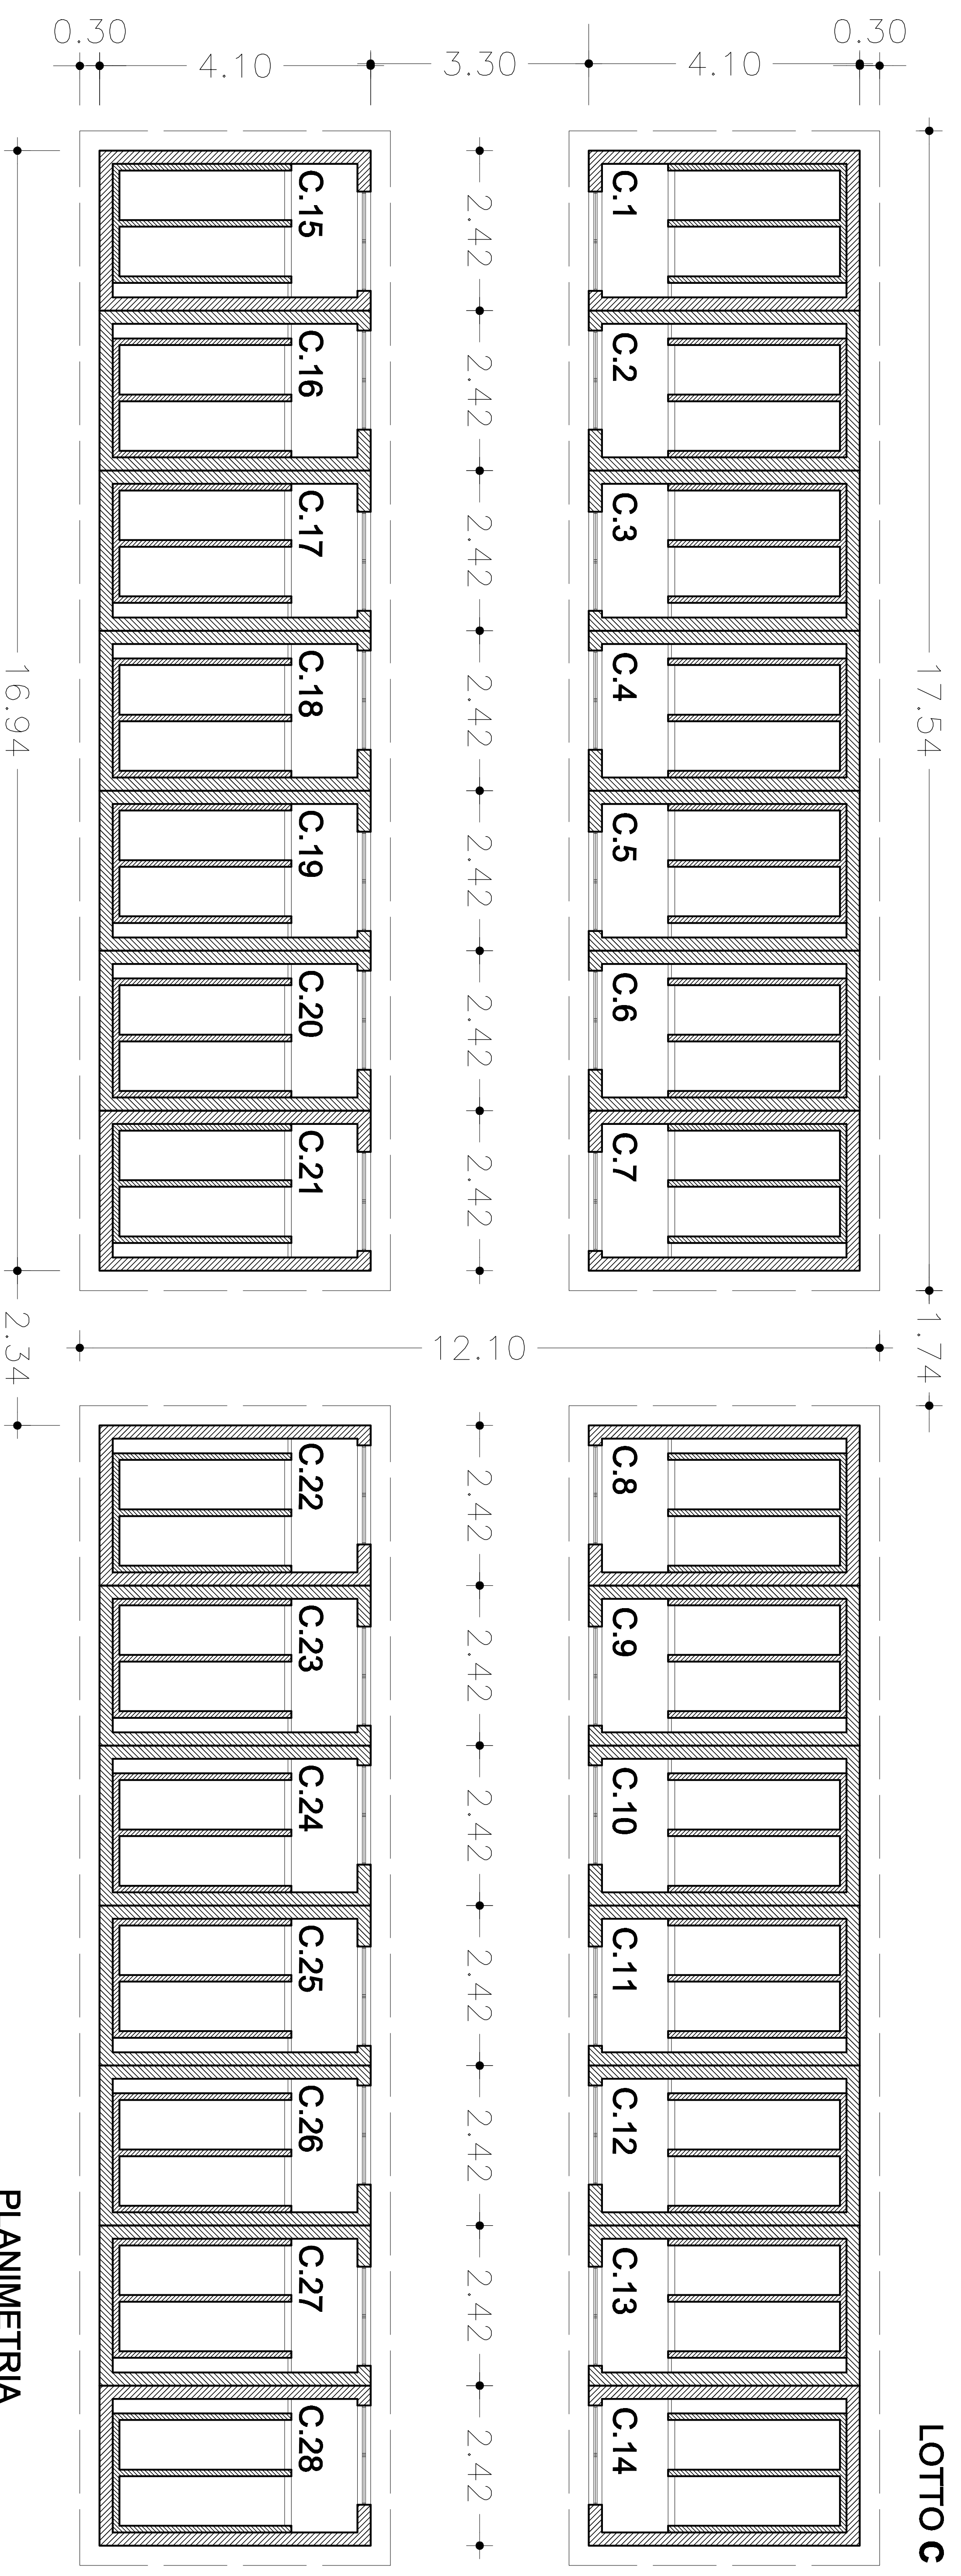



A

PLANIMETRIA
LOTTO C

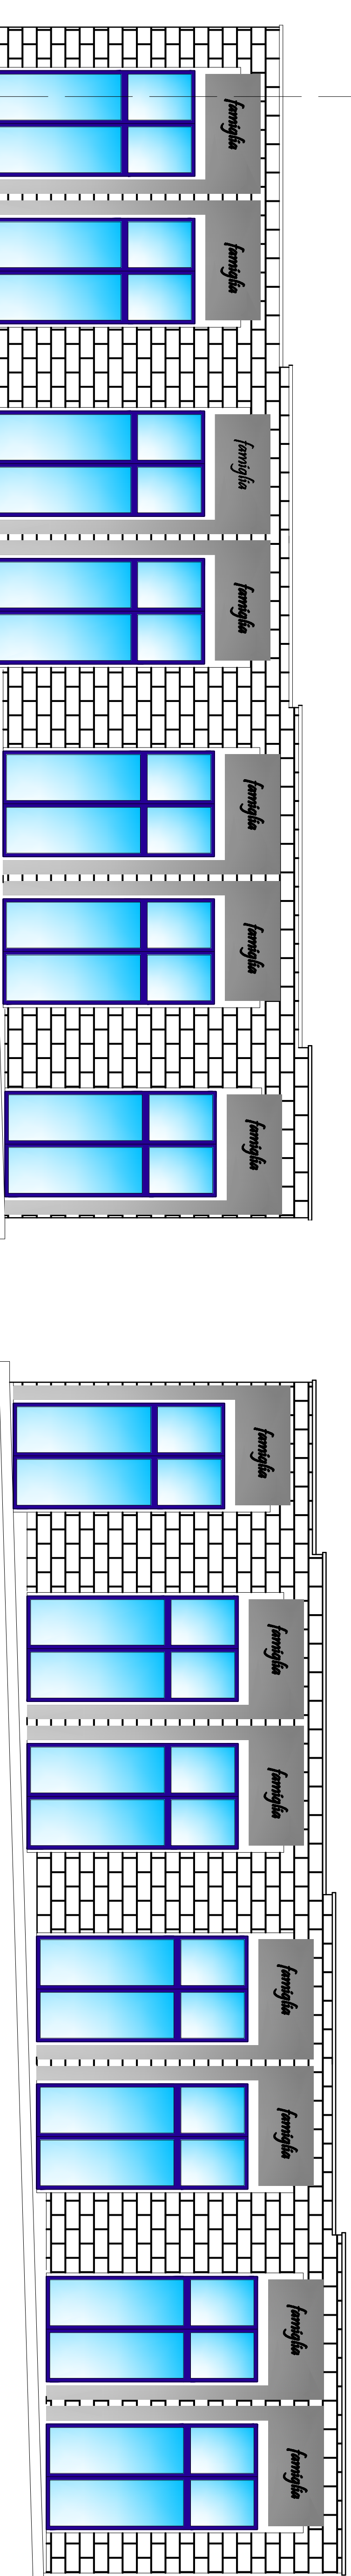

PROSPETTO
LOTTO C e D

LOTTO D

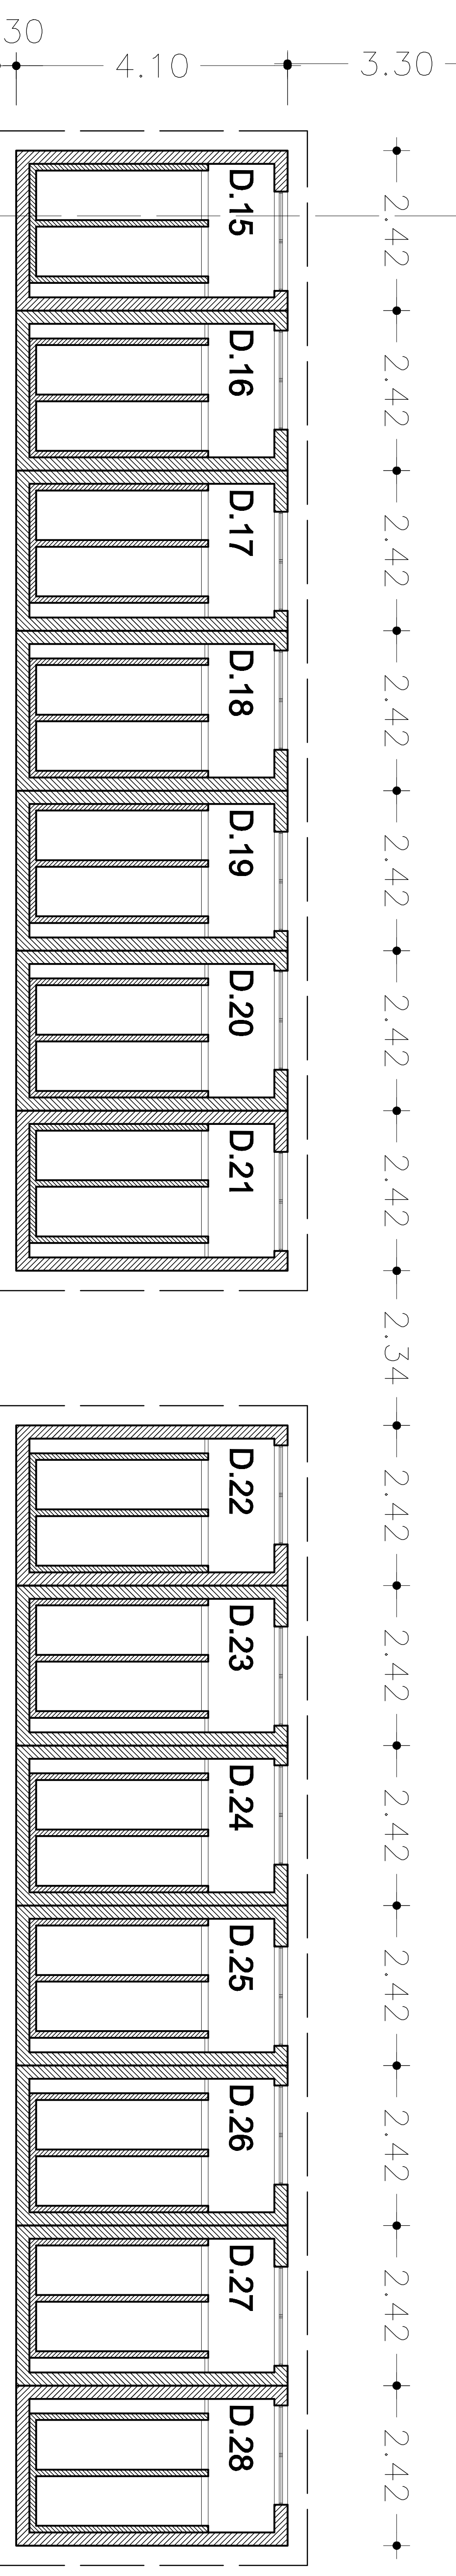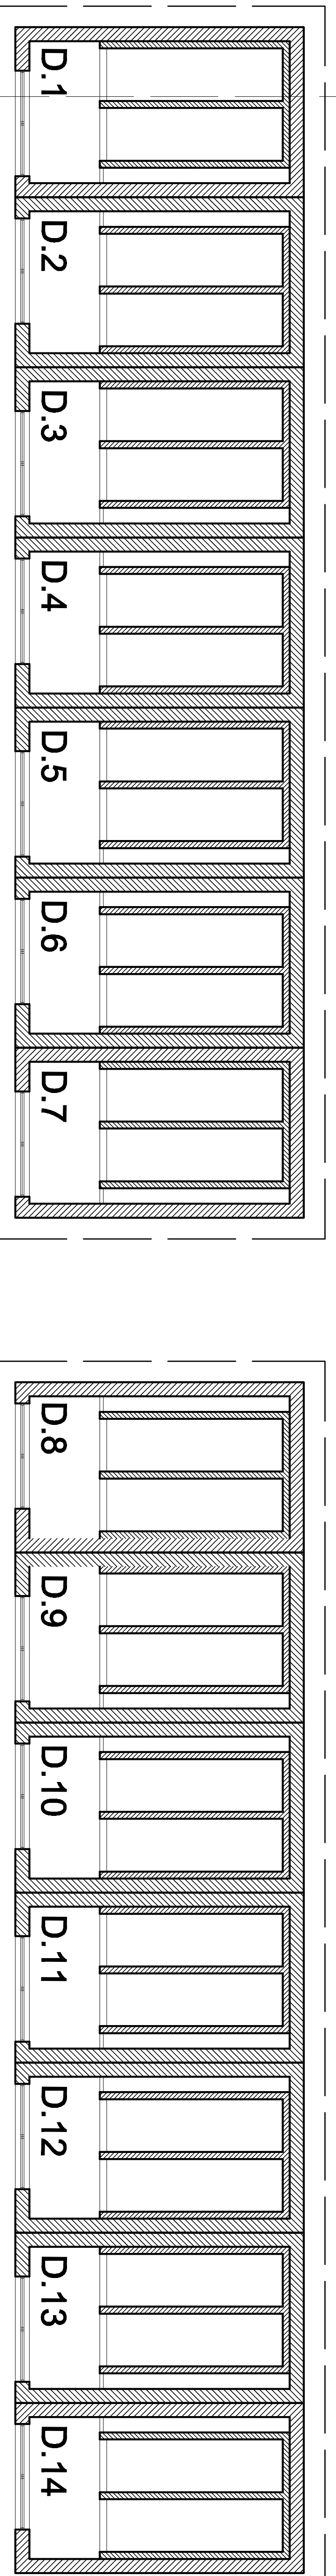

B

PLANIMETRIA
LOTTO D